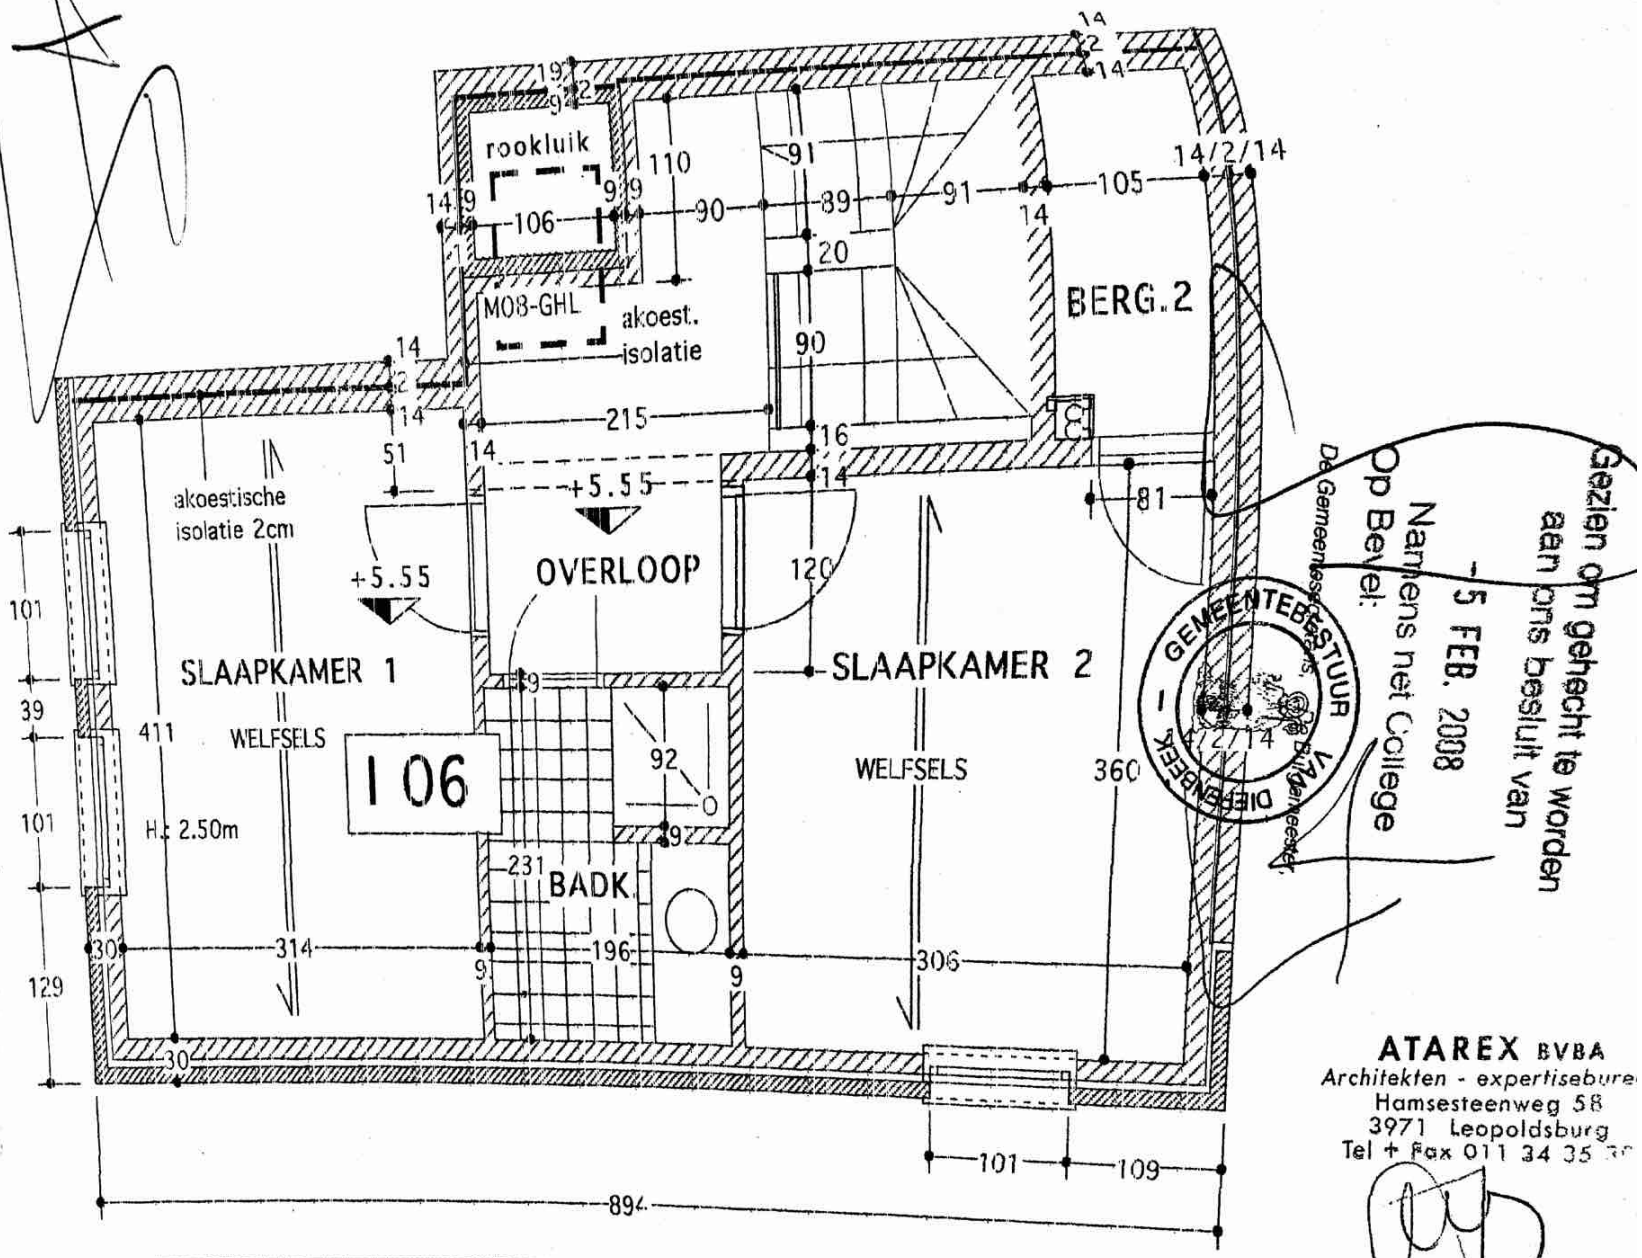

Gezien om gehecht te worden aan ons besluit van
-5 FEB. 2008
Namens het College
Op Bevel:
De Gemeentesecretaris, De Burgemeester,

GEMEENTEBESTUUR DIEPENBEEK
14/2/14

ATAREX BVBA
Architekten - expertisebure
Hamsesteenweg 58
3971 Leopoldsburg
Tel + Fax 011 34 35

BLOK I: app. 106 2de VERDIEPING sch. 1/50

2008/00018/K